


# LAKITELEK NAGYKÖZSÉG KÖZIGAZGATÁSI TERÜLETÉNEK SZABÁLYOZÁSI TERVE

Jóváhagyva Lakitelek Nagyközség Képviselő-testületének 26/2006.(XII.19.)KTR rendeletével.  
 Módosította Lakitelek Önkormányzat Képviselő-testületének 1/2012.(I.06.) önkormányzati rendelete  
 Módosította Lakitelek Önkormányzat Képviselő-testületének 9/2014.(III.07.) önkormányzati rendelete

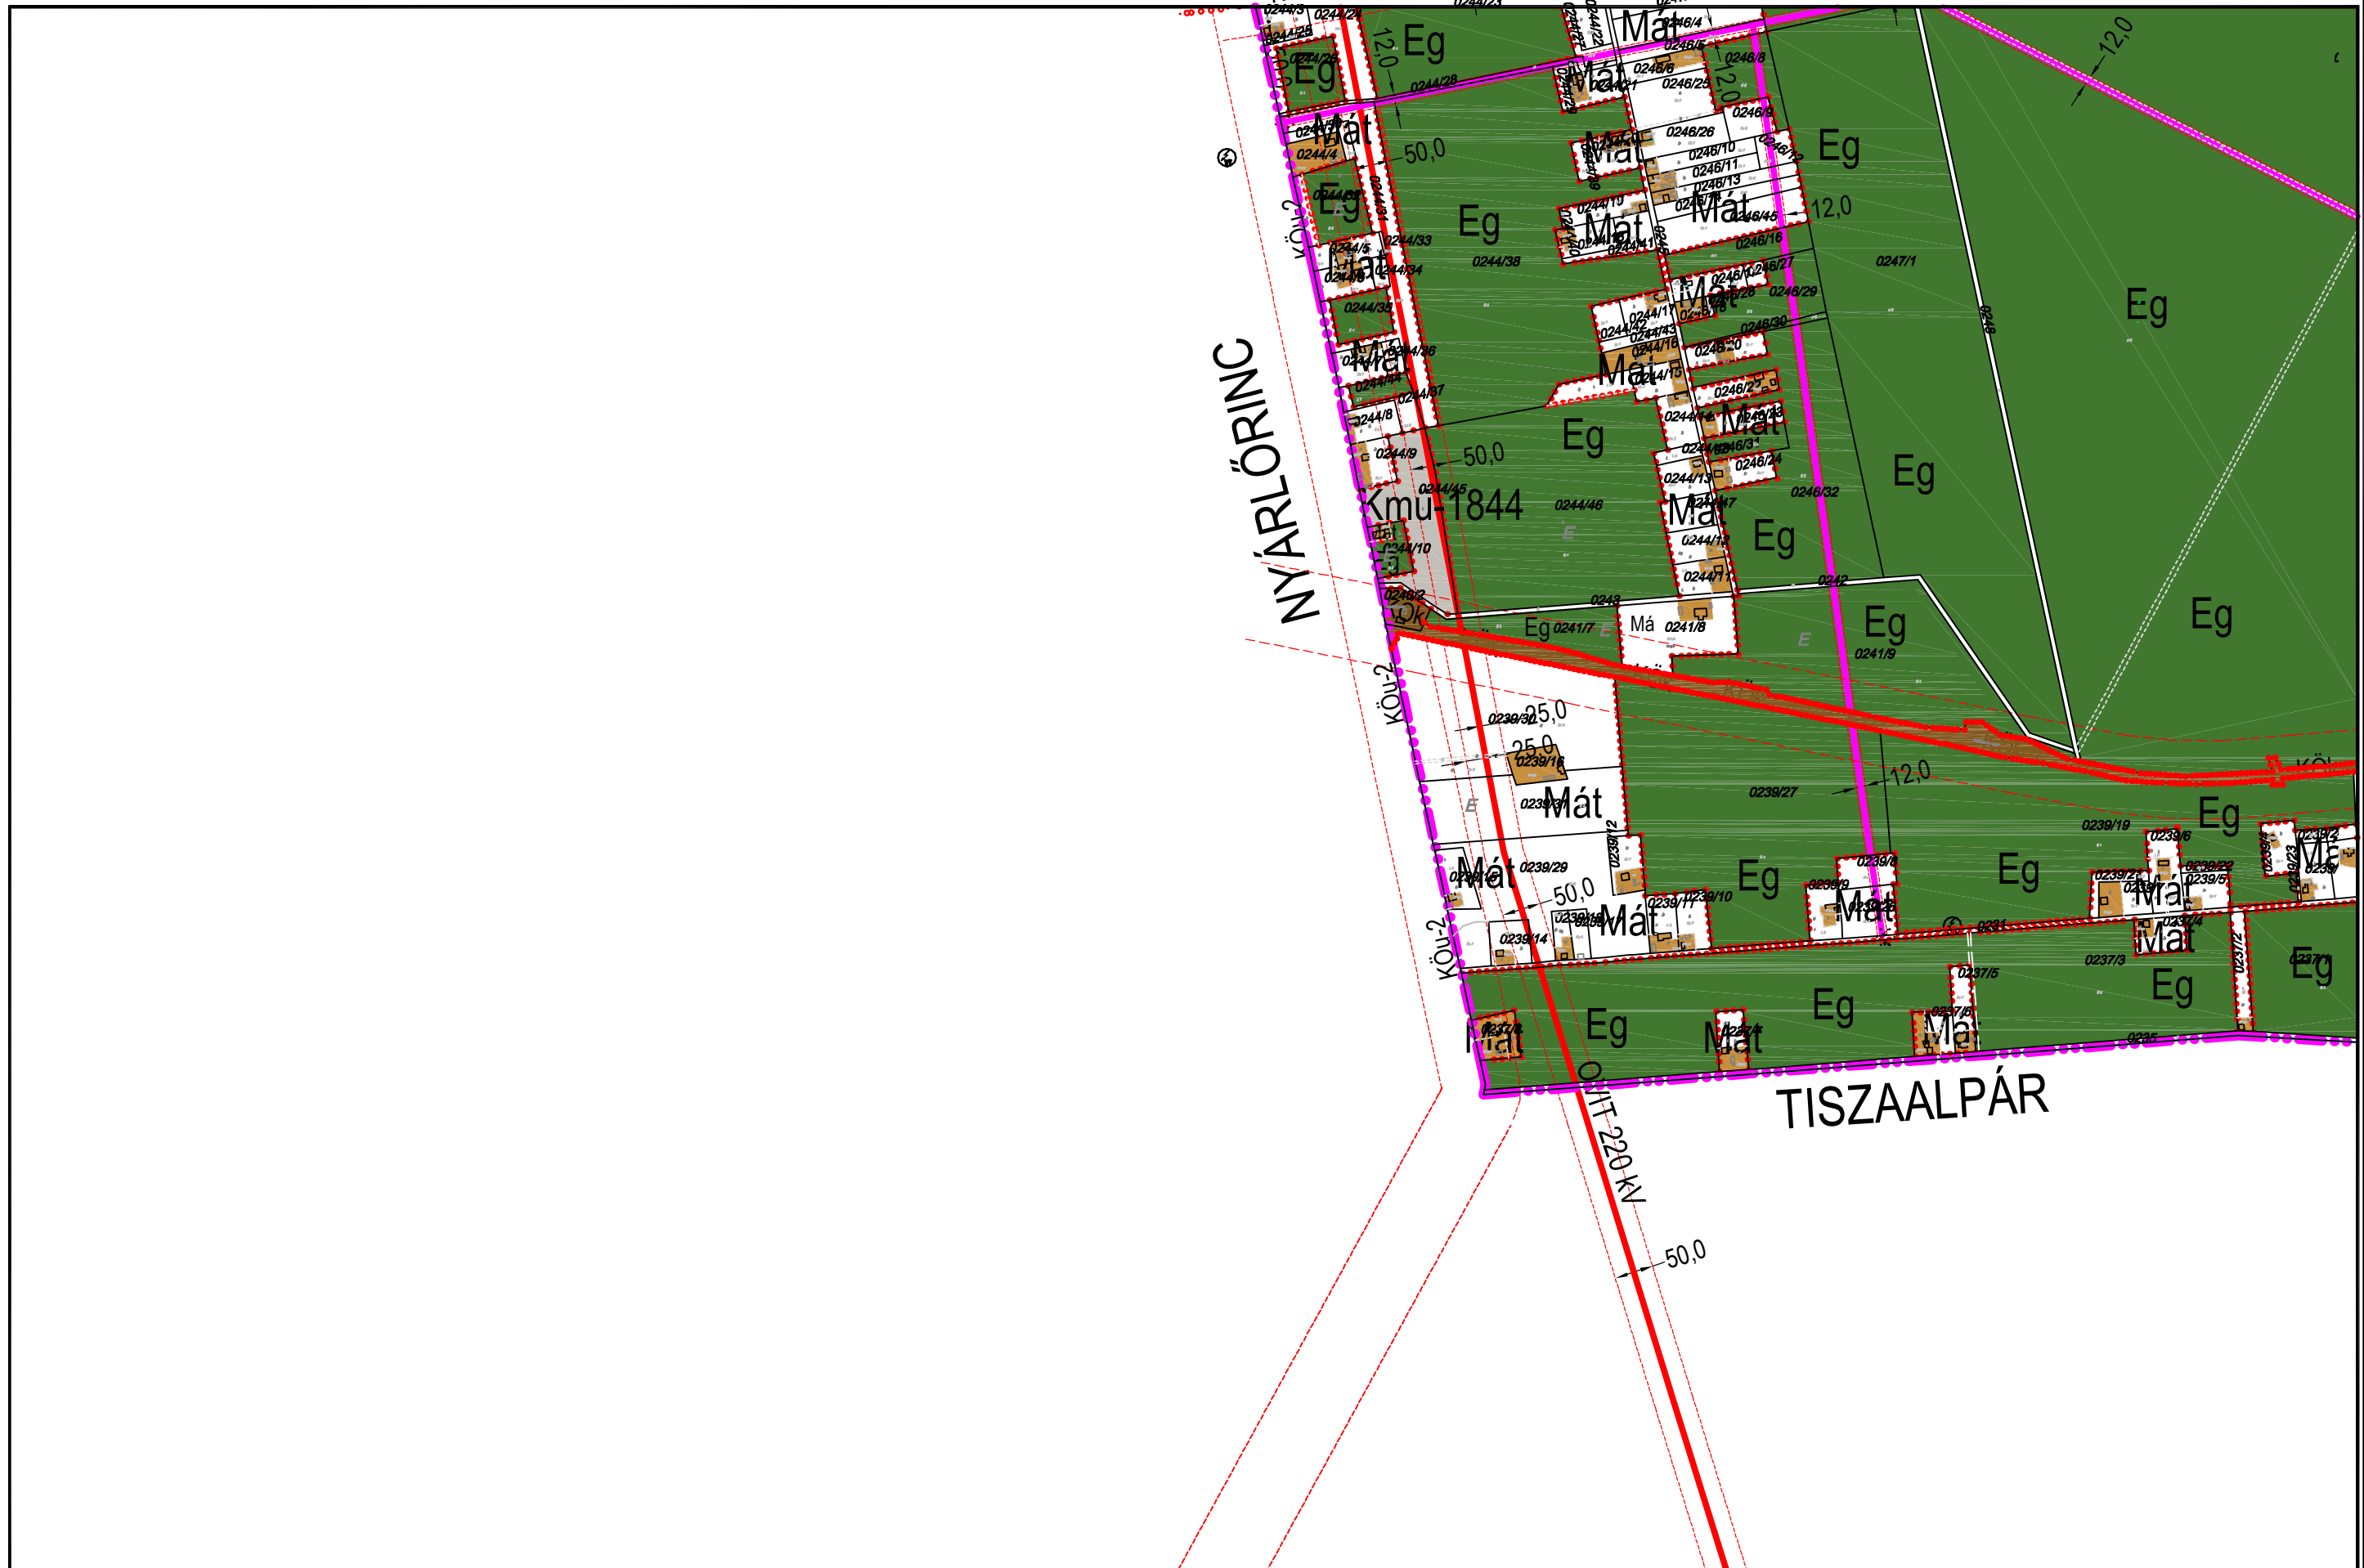

Jelmagyarázat:  
 "Lk", "L", "V", "stb.  
 építési övezet jele

Lk<sup>1-n</sup>.....  
 A betűjel utáni szám  
 az építési övezeten  
 belül az alövezetet jel

Lk<sup>1-n</sup>- "1-4"  
 A kötőjel utáni 1.szám  
 azt jelzi, hogy az építé  
 övezetben milyen  
 beépítési mód alkal-  
 mazandó

1. szabadonálló
2. oldalhatáron álló
3. hézagosan zártson  
vagy zártsonú
4. ikerházas
5. keretes jellegű

Lk<sup>1-n</sup>- "1-8"  
 A kötőjel utáni 2.szám  
 azt jelzi, hogy az építé  
 övezetben mennyi a  
 megengedett legkisebb  
 építési telek nagysága:

1. 300 m<sup>2</sup>
2. 400 m<sup>2</sup>
3. 600 m<sup>2</sup>
4. 800 m<sup>2</sup>
5. 1200 m<sup>2</sup>
6. 1500 m<sup>2</sup>
7. 3000 m<sup>2</sup>
8. 3000m<sup>2</sup>-nél nagyobb  
a HÉSZ-ben megadot

Lk<sup>1-n</sup>- "12-1-6"  
 A kötőjel utáni 3.szám  
 azt jelzi, hogy az építé  
 övezetben mennyi a  
 megengedett max.  
 beépítettség mértéke

1. 15%
2. 20%
3. 30%
4. 40%
5. 50%
6. 60 %

Lk<sup>1-n</sup>- "123-1-5"  
 A kötőjel utáni 4.szám  
 az építési övezetben  
 a megengedett max.  
 építménymagasságot  
 jelzi

1. 4,0 m
2. 5,0 m
3. 6,0 m
4. 7,5 m
5. 9,5 m

Megjegyzés:  
 A minden elemre  
 kiterjedő jelma-  
 gyarázat önálló  
 lapon található

KÉSZÜLT AZ ÁLLAMI ALAPADATOK FELHASZNÁLÁSÁVAL HELYSZÍNI KIEGÉSZÍTÉSSSEL M= 1:8000  
 FÖLDHIVATALI SZÁM: BÁCS-KISKUN MEGYEI FÖLDHIVATAL 1/564/2003. és digitális térkép