


LAKITELEK NAGYKÖZSÉG KÖZIGAZGATÁSI TERÜLETÉNEK SZABÁLYOZÁSI TERVE

Jóváhagyva Lakitelek Nagyközség Képviselőtestületének 26/2006.(XII.19.)KTR rendeletével.
 Módosítva Lakitelek Önkormányzat Képviselő-testületének 1/2012.(I.06.) önkormányzati rendeletével
 Módosítva Lakitelek Önkormányzat Képviselő-testületének 34/2013.(XII.06.) önkormányzati rendeletével

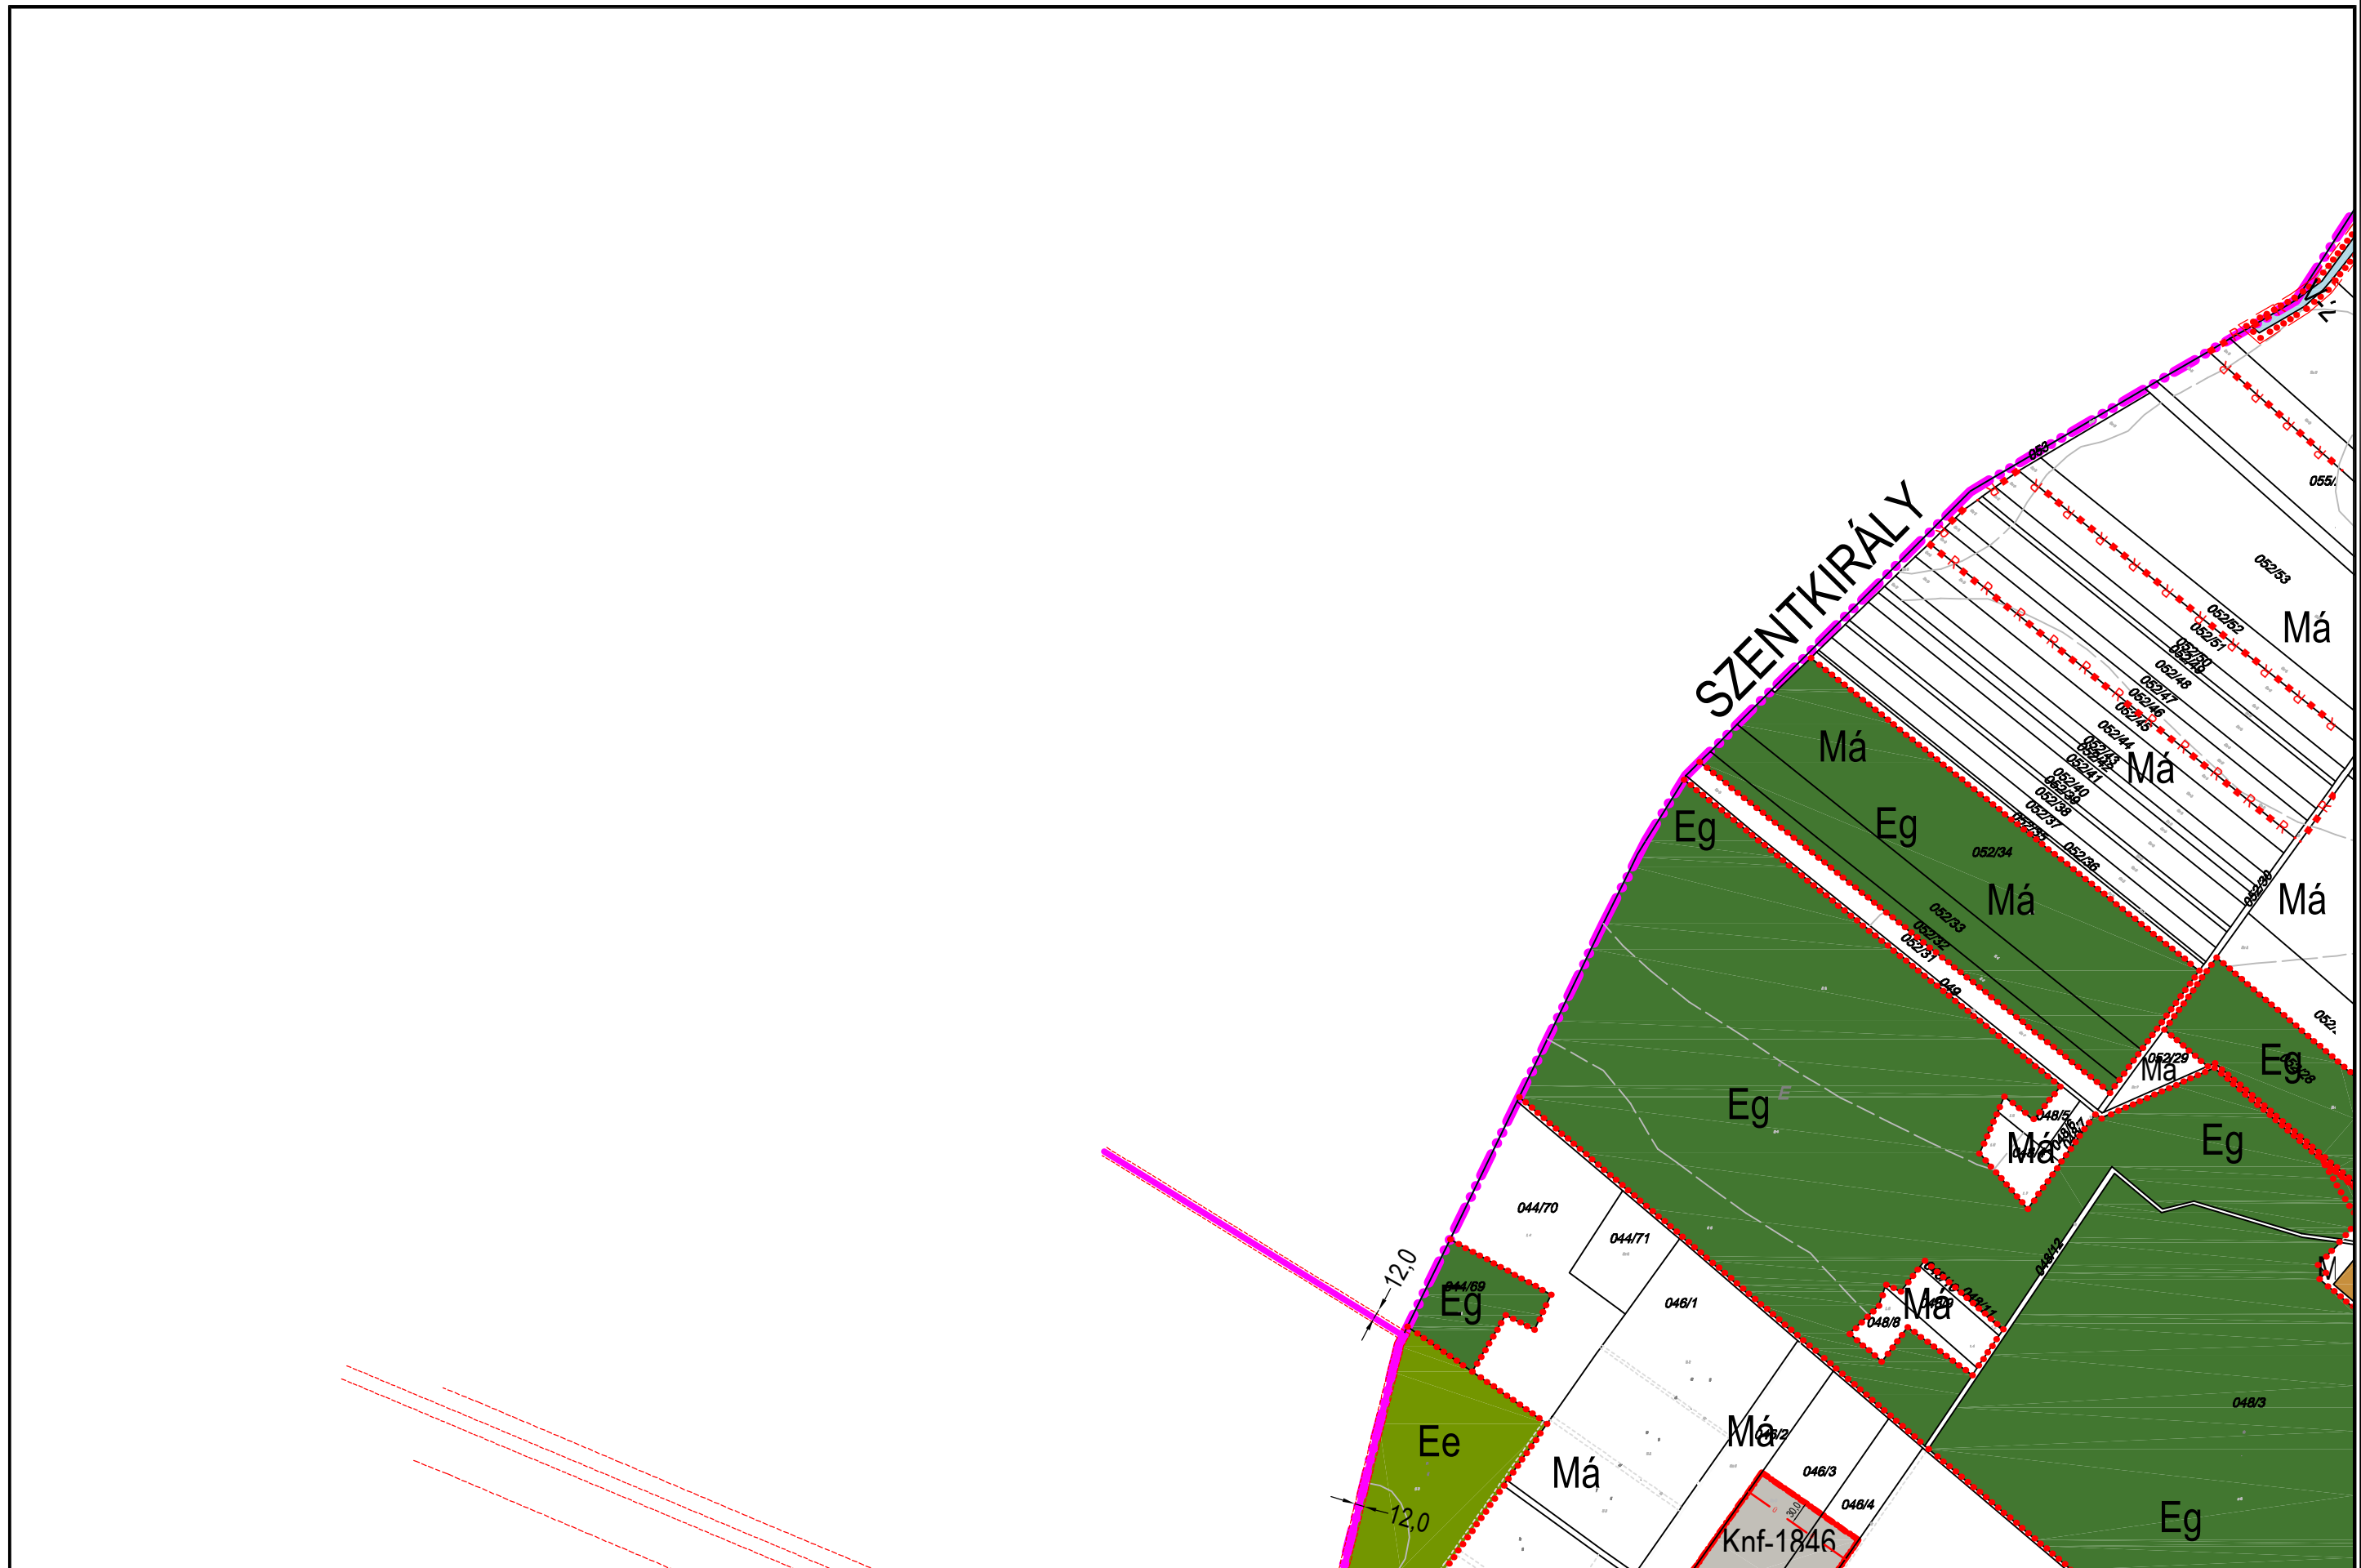

Jelmagyarázat:
 "Lk", "L", "V", "stb.
 építési övezet jele

Lk*1-n*.....
 A betűjel utáni szám
 az építési övezeten
 belül az alövezetet jelzi

Lk*1-n*-"1-4"
 A kötőjel utáni 1.szám
 azt jelzi,hogy az építési
 övezetben milyen
 beépítési mód alkal-
 mazandó

1. szabadonálló
2. oldalhatáron álló
3. hézagosan zárt sorú
vagy zárt sorú
4. ikerházas
5. keretes jellegű

Lk*1-n*-"1-1-8"
 A kötőjel utáni 2.szám
 azt jelzi,hogy az építési
 övezetben mennyi a
 megengedett legkisebb
 építési telek nagysága

1. 300 m²
2. 400 m²
3. 600 m²
4. 800 m²
5. 1200 m²
6. 1500 m²
7. 3000 m²
- 8.3000m²-nél nagyobb,
a HÉSZ-ben megadott

Lk*1-n*-"12*1-6"
 A kötőjel utáni 3.szám
 azt jelzi,hogy az építési
 övezetben mennyi a
 megengedett max.
 beépítettség mértéke

1. 15%
2. 20%
3. 30%
4. 40%
5. 50%
6. 60 %

Lk*1-n*-"123*1-5"
 A kötőjel utáni 4.szám
 az építési övezetben
 a megengedett max.
 építménymagasságot
 jelzi

1. 4,0 m
2. 5,0 m
3. 6,0 m
4. 7,5 m
5. 9,5 m

Megjegyzés:
 A minden elemre
 kiterjedő jelma-
 gyarázat önálló
 lapon található

KÉSZÜLT AZ ÁLLAMI ALAPADATOK FELHASZNÁLÁSÁVAL HELYSZÍNI KIEGÉSZÍTÉSSSEL M= 1:8000
 FÖLDHIVATALI SZÁM: BÁCS-KISKUN MEGYEI FÖLDHIVATAL 1/564/2003. és digitális térkép

K2 K3
 K5,K6