


LAKITELEK NAGYKÖZSÉG KÖZIGAZGATÁSI TERÜLETÉNEK SZABÁLYOZÁSI TERVE

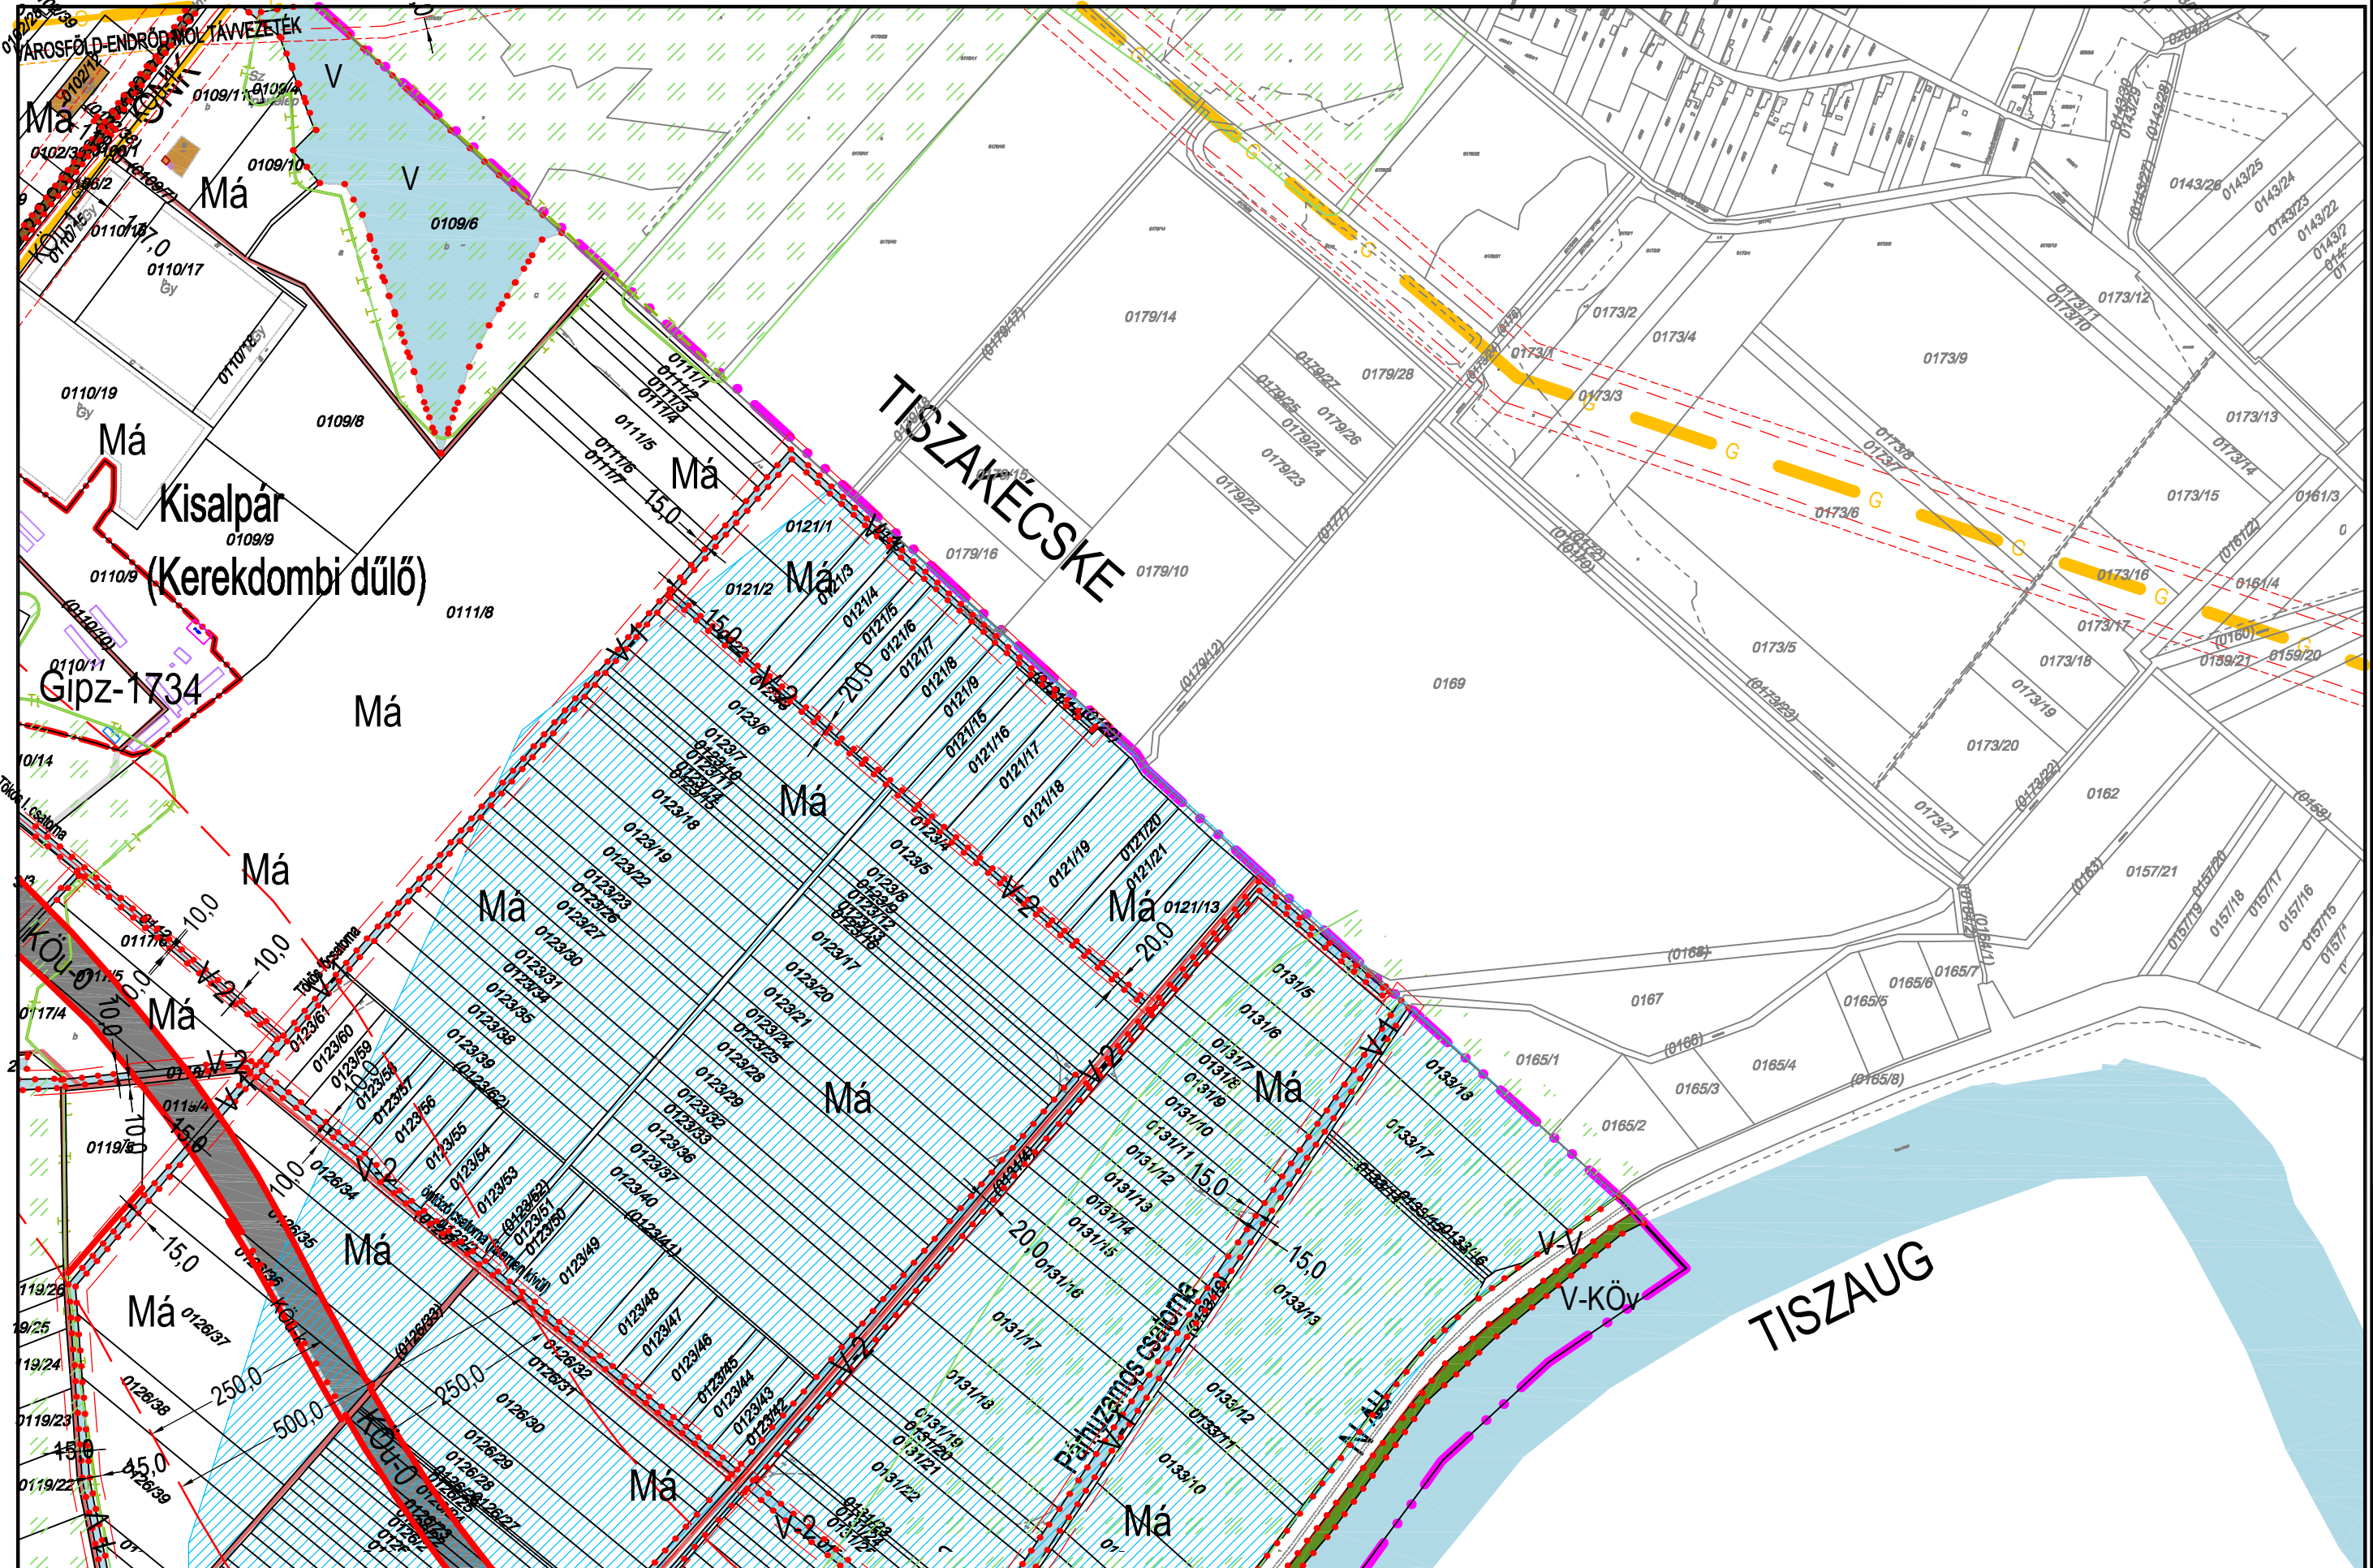

- Jelmagyarázat:
 "Lk", "Lr", "Vr", stb.
 építési övezet jele
- Lk*1-n*.....
 A betűjel utáni szám az építési övezeten belül az alövezetet jel
- Lk*1-n*-1-4"
 A kötőjel utáni 1.szám azt jelzi, hogy az építési övezetben milyen beépítési mód alkalmazandó
1. szabadonálló
 2. oldalhatáron álló
 3. házagosan zárt sorú vagy zárt sorú
 4. ikerházas
 5. keretes jellegű
- Lk*1-n*-1*1-8"
 A kötőjel utáni 2.szám azt jelzi, hogy az építési övezetben mennyi a megengedett legkisebb építési telek nagysága:
1. 300 m²
 2. 400 m²
 3. 600 m²
 4. 800 m²
 5. 1200 m²
 6. 1500 m²
 7. 3000 m²
 8. 3000m²-nél nagyobb a HÉSZ-ben megadot
- Lk*1-n*-12*1-6"
 A kötőjel utáni 3.szám azt jelzi, hogy az építési övezetben mennyi a megengedett max. beépítettség mértéke
1. 15%
 2. 20%
 3. 30%
 4. 40%
 5. 50%
 6. 60%
- Lk*1-n*-123*1-5"
 A kötőjel utáni 4.szám az építési övezetben a megengedett max. építménymagasságot jelzi
1. 4,0 m
 2. 5,0 m
 3. 6,0 m
 4. 7,5 m
 5. 9,5 m
 - 5* 10,0 m
 6. 12,5 m
- Megjegyzés:
 A minden elemre kiterjedő jelmagyarázat önálló