
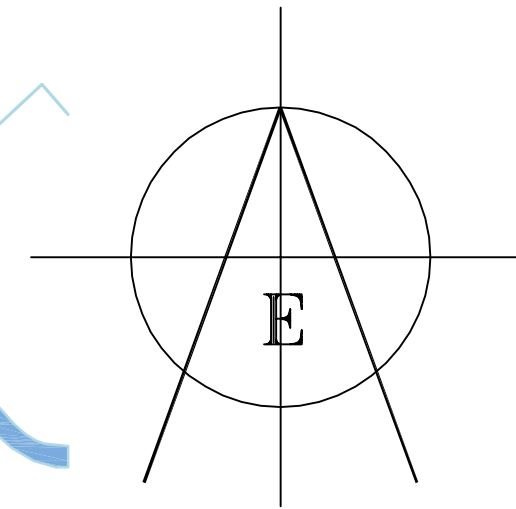


Jóváhagyva Lakitelek Nagyközség Képviselő-testületének 26/2006(XII.19.)KTR rendeletével
Módosítva Lakitelek Önkormányzat Képviselő-testületének 1/2012. (I.06) számú rendeletével.
Módosítva Lakitelek Önkormányzat Képviselő-testületének 34/2013. (XII.06) számú rendeletével.
Módosítva Lakitelek Önkormányzat Képviselő-testületének 9/2014. (III.07.) számú rendeletével.
Módosítva Lakitelek Önkormányzat Képviselő-testületének 21/2015. (VII.10.) számú rendeletével.
Módosítva Lakitelek Önkormányzat Képviselő-testületének 5/2017. (II.10.) számú rendeletével.

Hatályos 2017. február 10-től.

dr. Pethő Anada Zsuzsa
jegyző

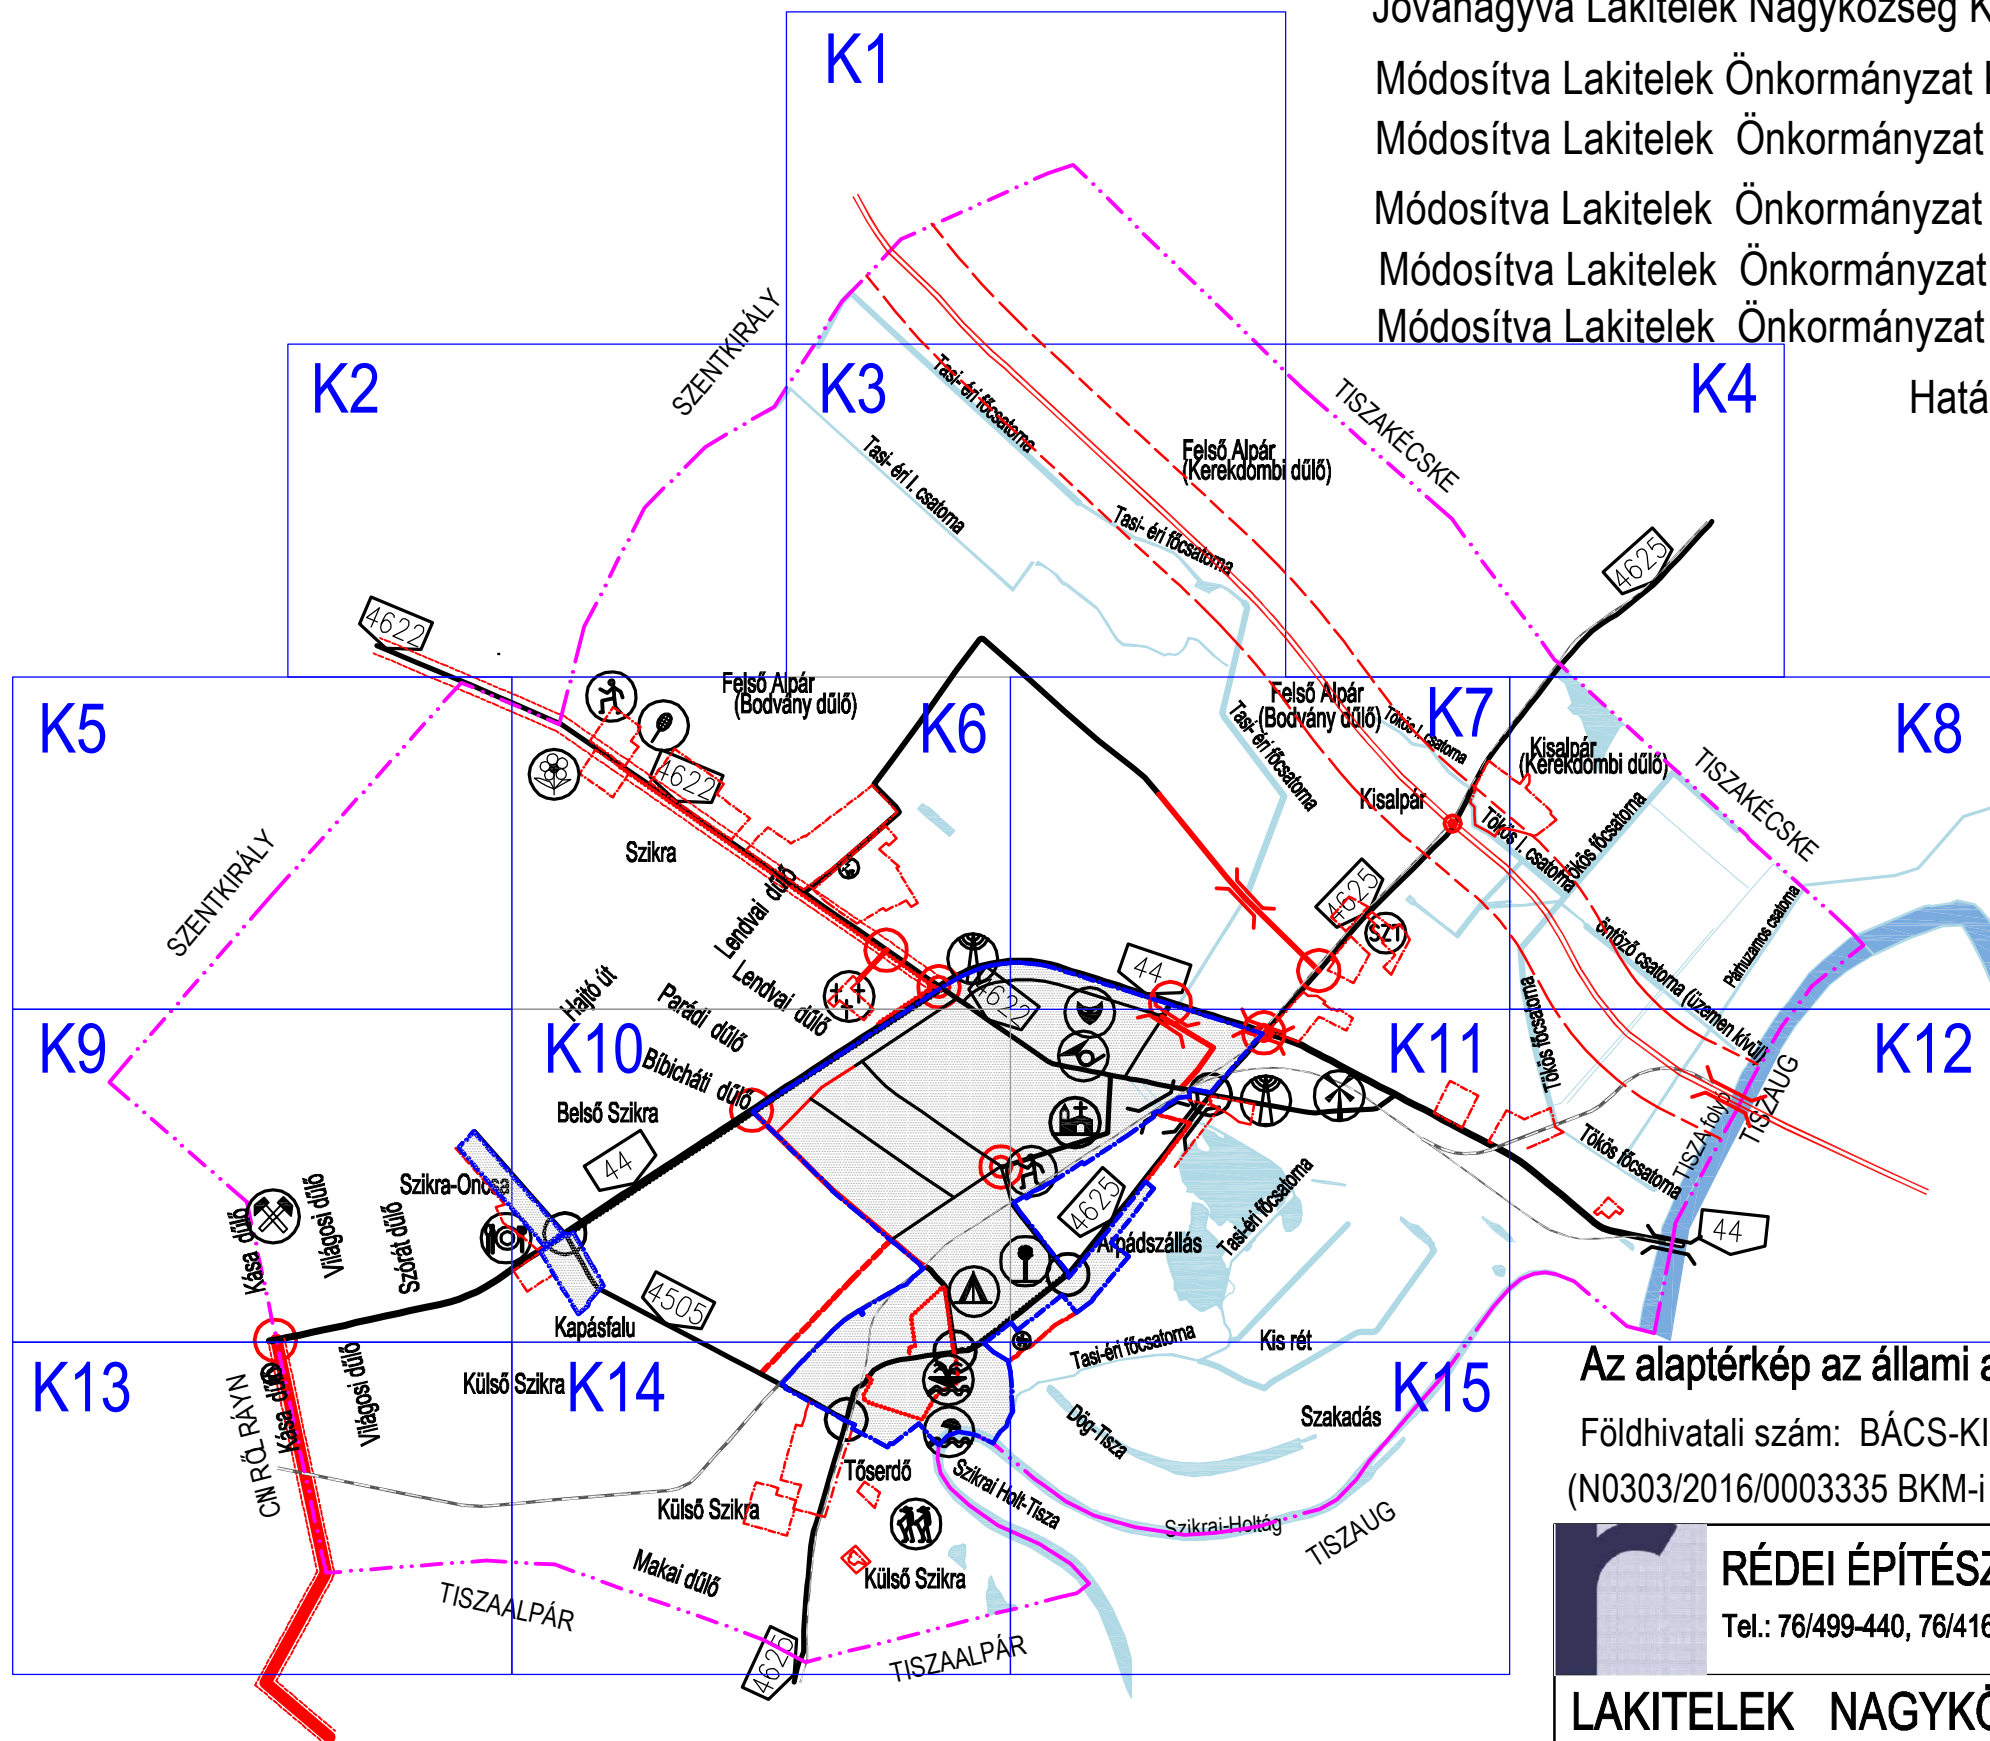

Az alaptérkép az állami alapadatok felhasználásával, helyszíni kiegészítéssel készült.

Földhivatali szám: BÁCS-KISKUN MEGYEI FÖLDHIVATAL 1/564/2003. és digitális térkép (N0303/2016/0003335 BKM-i Kormányhivatal Földhivatala)

RÉDEI ÉPÍTÉSZETI ÉS MÉRNÖKI KFT. 6000 KECSKEMÉT, MÉCSSES U. 40.
Tel.: 76/499-440, 76/416-569 Fax: 76/509-745, 416-569 e-mail.: klara.redei@gmail.com

LAKITELEK NAGYKÖZSÉG		rajtszám:
TELEPÜLÉSRENDEZÉSI TERVE		SZ-1
megrendelő: Lakitelek Nagyközség Önkormányzata Lakitelek, Széchenyi krt. 48.		lépték: m=1:8 000
rajz megnevezés: KÖZIGAZGATÁSI TERÜLET SZABÁLYOZÁSI TERVE		
településtervező: Rédeiné Bondor Klára É-1,TT-03-0093 Rédei Zsuzsa okl. építész.		