


LAKITELEK NAGYKÖZSÉG KÖZIGAZGATÁSI TERÜLETÉNEK SZABÁLYOZÁSI TERVE

Jóváhagyva Lakitelek Nagyközség Képviselő-testületének 26/2006(XII.19.)KTR rendeletével.
 Módosította Lakitelek Önkormányzat Képviselő-testületének 1/2012.(I.06.) önkormányzati rendelete

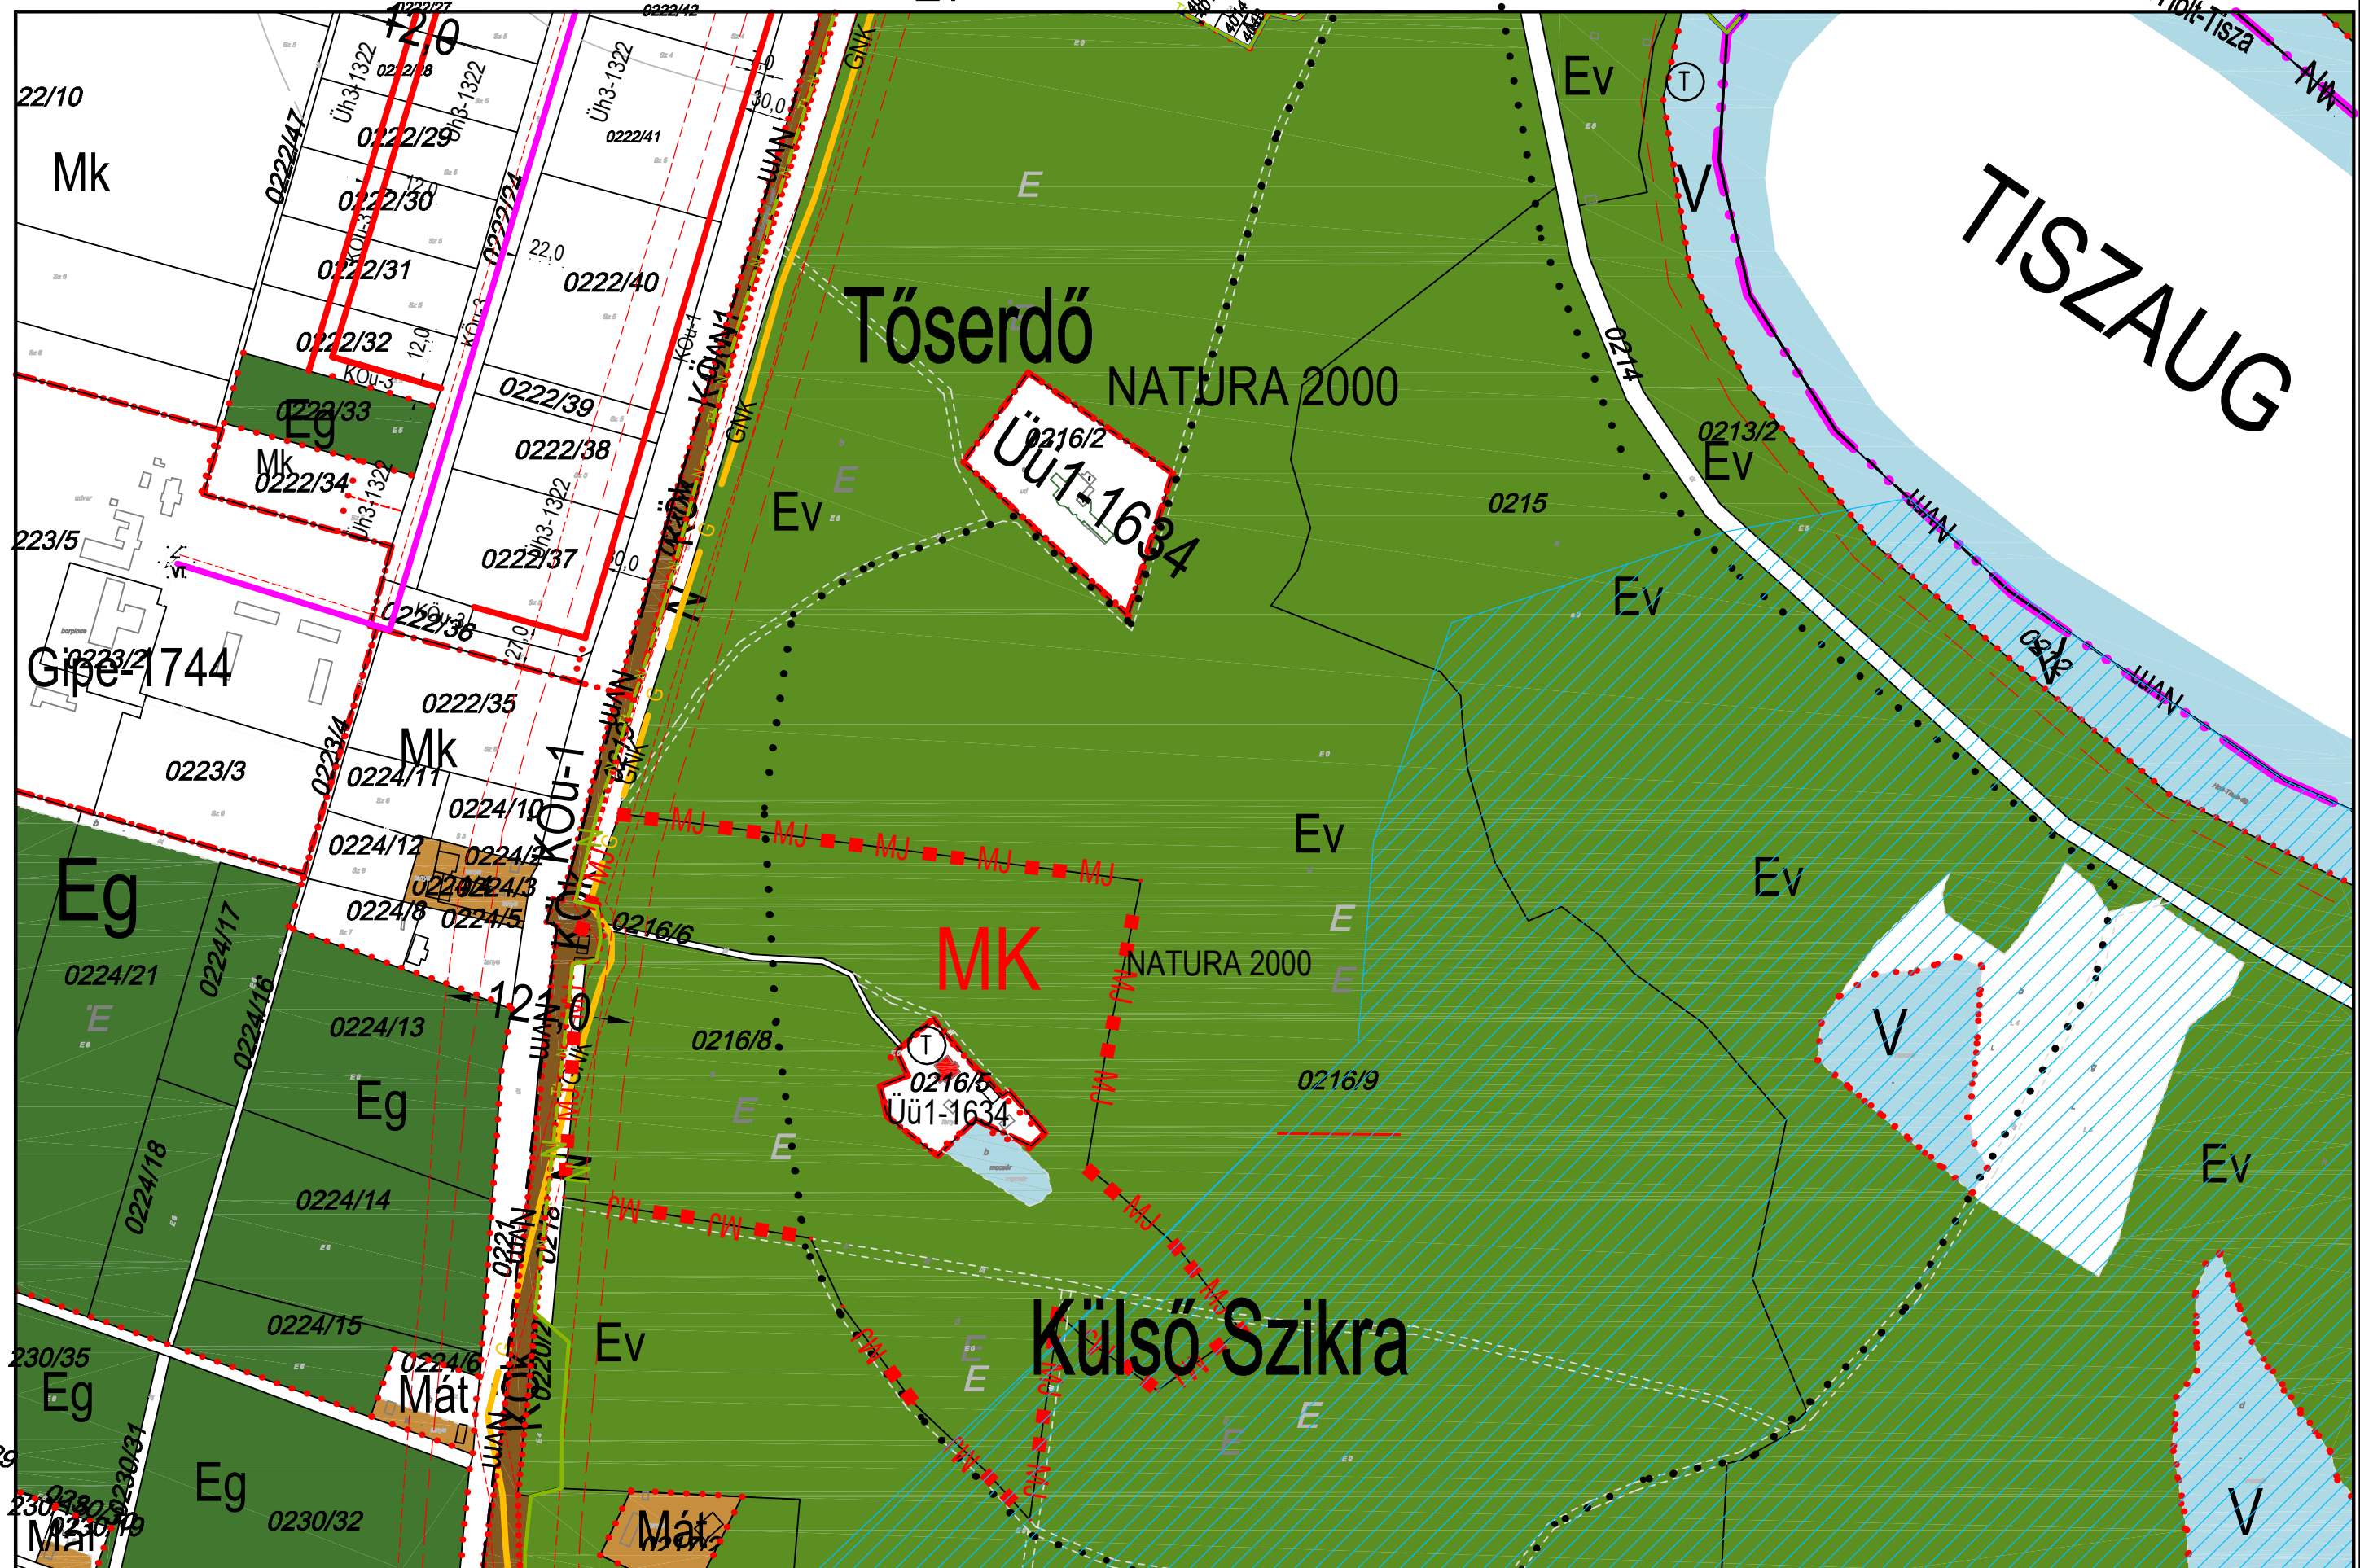

Jelmagyarázat:
 "Lk", "Lr", "Vr", stb.
 építési övezet jele

Lk¹⁻ⁿ.....
 A betűjel utáni szám az építési övezeten belül az alövezetet jel

Lk¹⁻ⁿ- "1-4"
 A kötőjel utáni 1.szám azt jelzi, hogy az építési övezetben milyen beépítési mód alkalmazandó

1. szabadonálló
2. oldalhatáron álló
3. hézagosan zártsón vagy zártkörű
4. ikerházas
5. keretes jellegű

Lk¹⁻ⁿ- "1-4-8"
 A kötőjel utáni 2.szám azt jelzi, hogy az építési övezetben mennyi a megengedett legkisebb építési telek nagysága

1. 300 m²
2. 400 m²
3. 600 m²
4. 800 m²
5. 1200 m²
6. 1500 m²
7. 3000 m²
8. 3000m²-nél nagyobb a HÉSZ-ben megadott

Lk¹⁻ⁿ- "12-1-6"
 A kötőjel utáni 3.szám azt jelzi, hogy az építési övezetben mennyi a megengedett max. beépítettség mértéke

1. 15%
2. 20%
3. 30%
4. 40%
5. 50%
6. 60 %

Lk¹⁻ⁿ- "123-1-5"
 A kötőjel utáni 4.szám az építési övezetben a megengedett max. építménymagasságot jelzi

1. 4,0 m
2. 5,0 m
3. 6,0 m
4. 7,5 m
5. 9,5 m

Megjegyzés:
 A minden elemre kiterjedő jelmagyarázat önálló lapon található

KÉSZÜLT AZ ÁLLAMI ALAPADATOK FELHASZNÁLÁSÁVAL HELYSZÍNI KIEGÉSZÍTÉSSEL M= 1:4000
 FÖLDHIVATALI SZÁM: BÁCS-KISKUN MEGYEI FÖLDHIVATAL 1/564/2003. és digitális térkép