


Jóváhagyva Lakitelek Nagyközség Képviselő-testületének 26/2006(XII.19.)KTR rendeletével
 Módosítva Lakitelek Nagyközség Képviselő-testületének 1/2012. (I.06) önkormányzati rendeletével.
 Módosítva Lakitelek Nagyközség Képviselő-testületének 34/2013. (XII.06) önkormányzati rendeletével
 Módosítva Lakitelek Nagyközség Képviselő-testületének 9/2014. (III.07.) önkormányzati rendeletével.
 Módosítva Lakitelek Nagyközség Képviselő-testületének 21/2015. (VII.10.) önkormányzati rendeletével

Hatályos 2015. július 10-től.

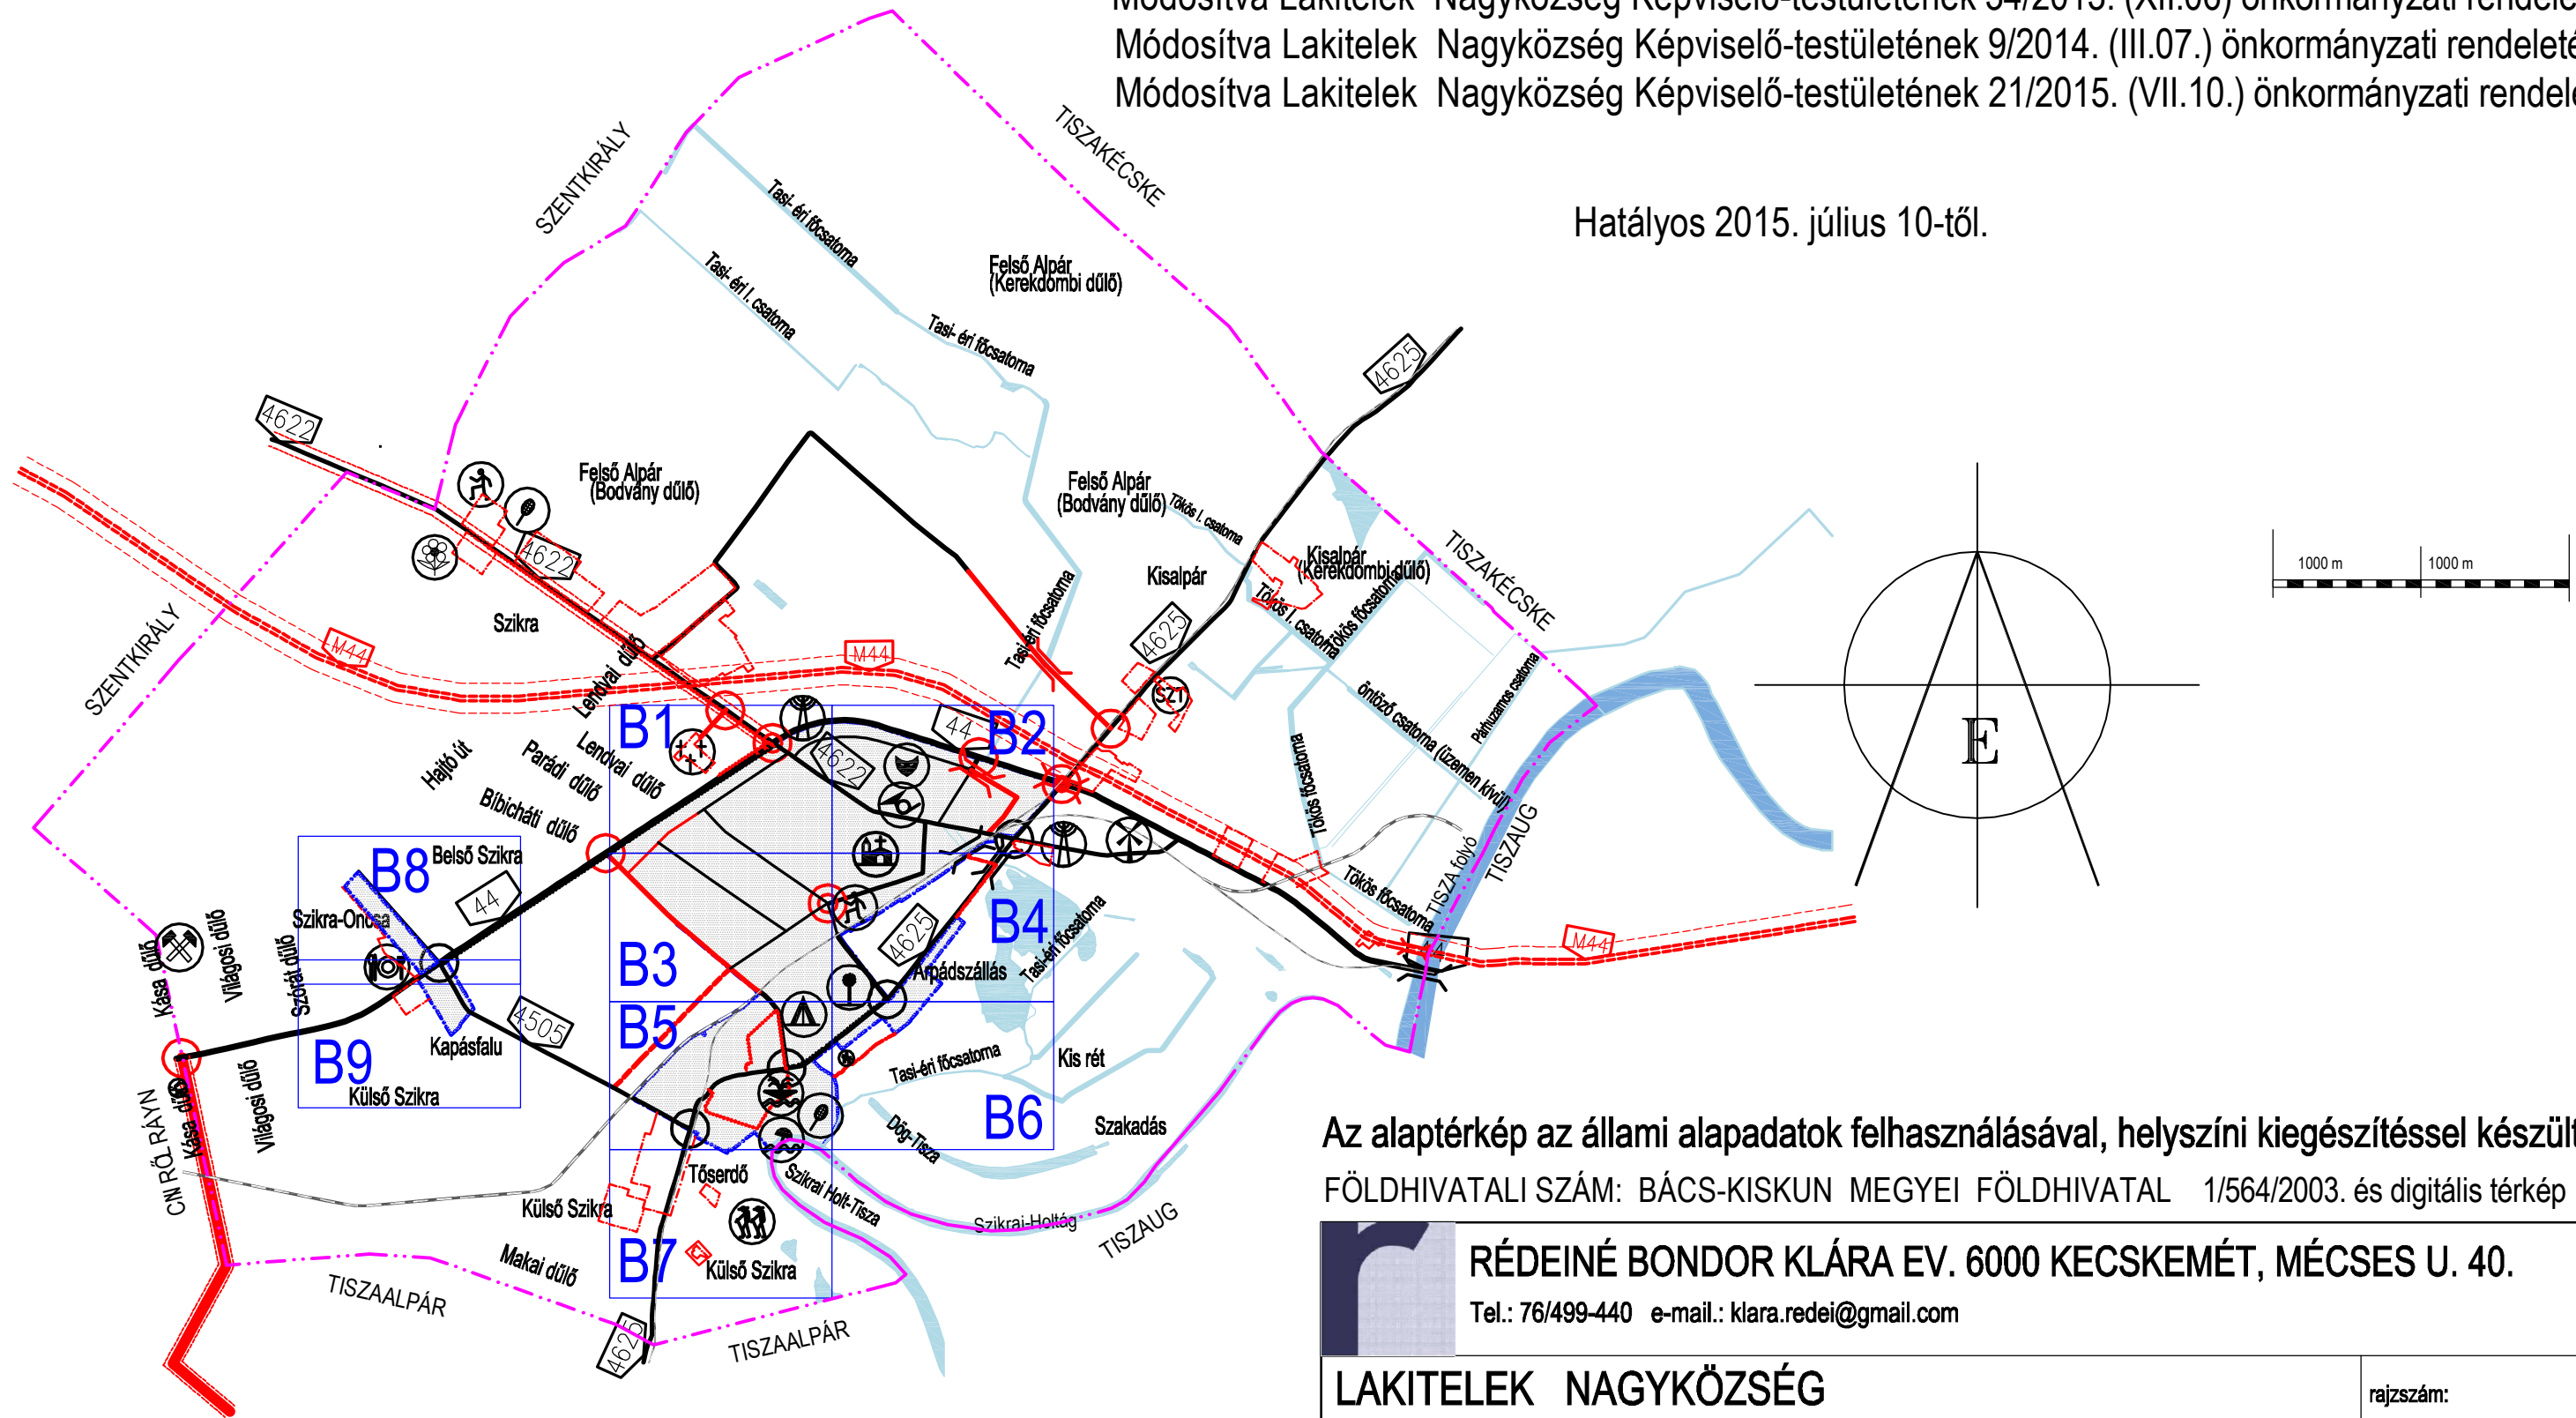

Az alaptérkép az állami alapadatok felhasználásával, helyszíni kiegészítéssel készült.

FÖLDHIVATALI SZÁM: BÁCS-KISKUN MEGYEI FÖLDHIVATAL 1/564/2003. és digitális térkép

RÉDEINÉ BONDOR KLÁRA EV. 6000 KECSKEMÉT, MÉCSES U. 40.
 Tel.: 76/499-440 e-mail.: klara.redei@gmail.com

LAKITELEK NAGYKÖZSÉG		rajzszám:
TELEPÜLÉSRENDEZÉSI TERVE		SZ-2
megrendelő: Lakitelek Nagyközség Önkormányzata Lakitelek, Széchenyi krt. 48.		lépték: m=1:8 000 dátum: 2014. október
rajz megnevezés: BETERÜLETEK ÉS KÖRNYEZETÜK SZABÁLYOZÁSI TERVE		
településtervező: Rédeiné Bondor Klára É-1,TT-03-0093		